## PLAN HISTORY

| DATE | REV. | DESCRIPTION | DWN. | CHKD. | APPD. |
|---|---|---|---|---|---|
| 2006.05.16. | △ | *DESIGNED BY BASIC DESIGN TEAM | | | |

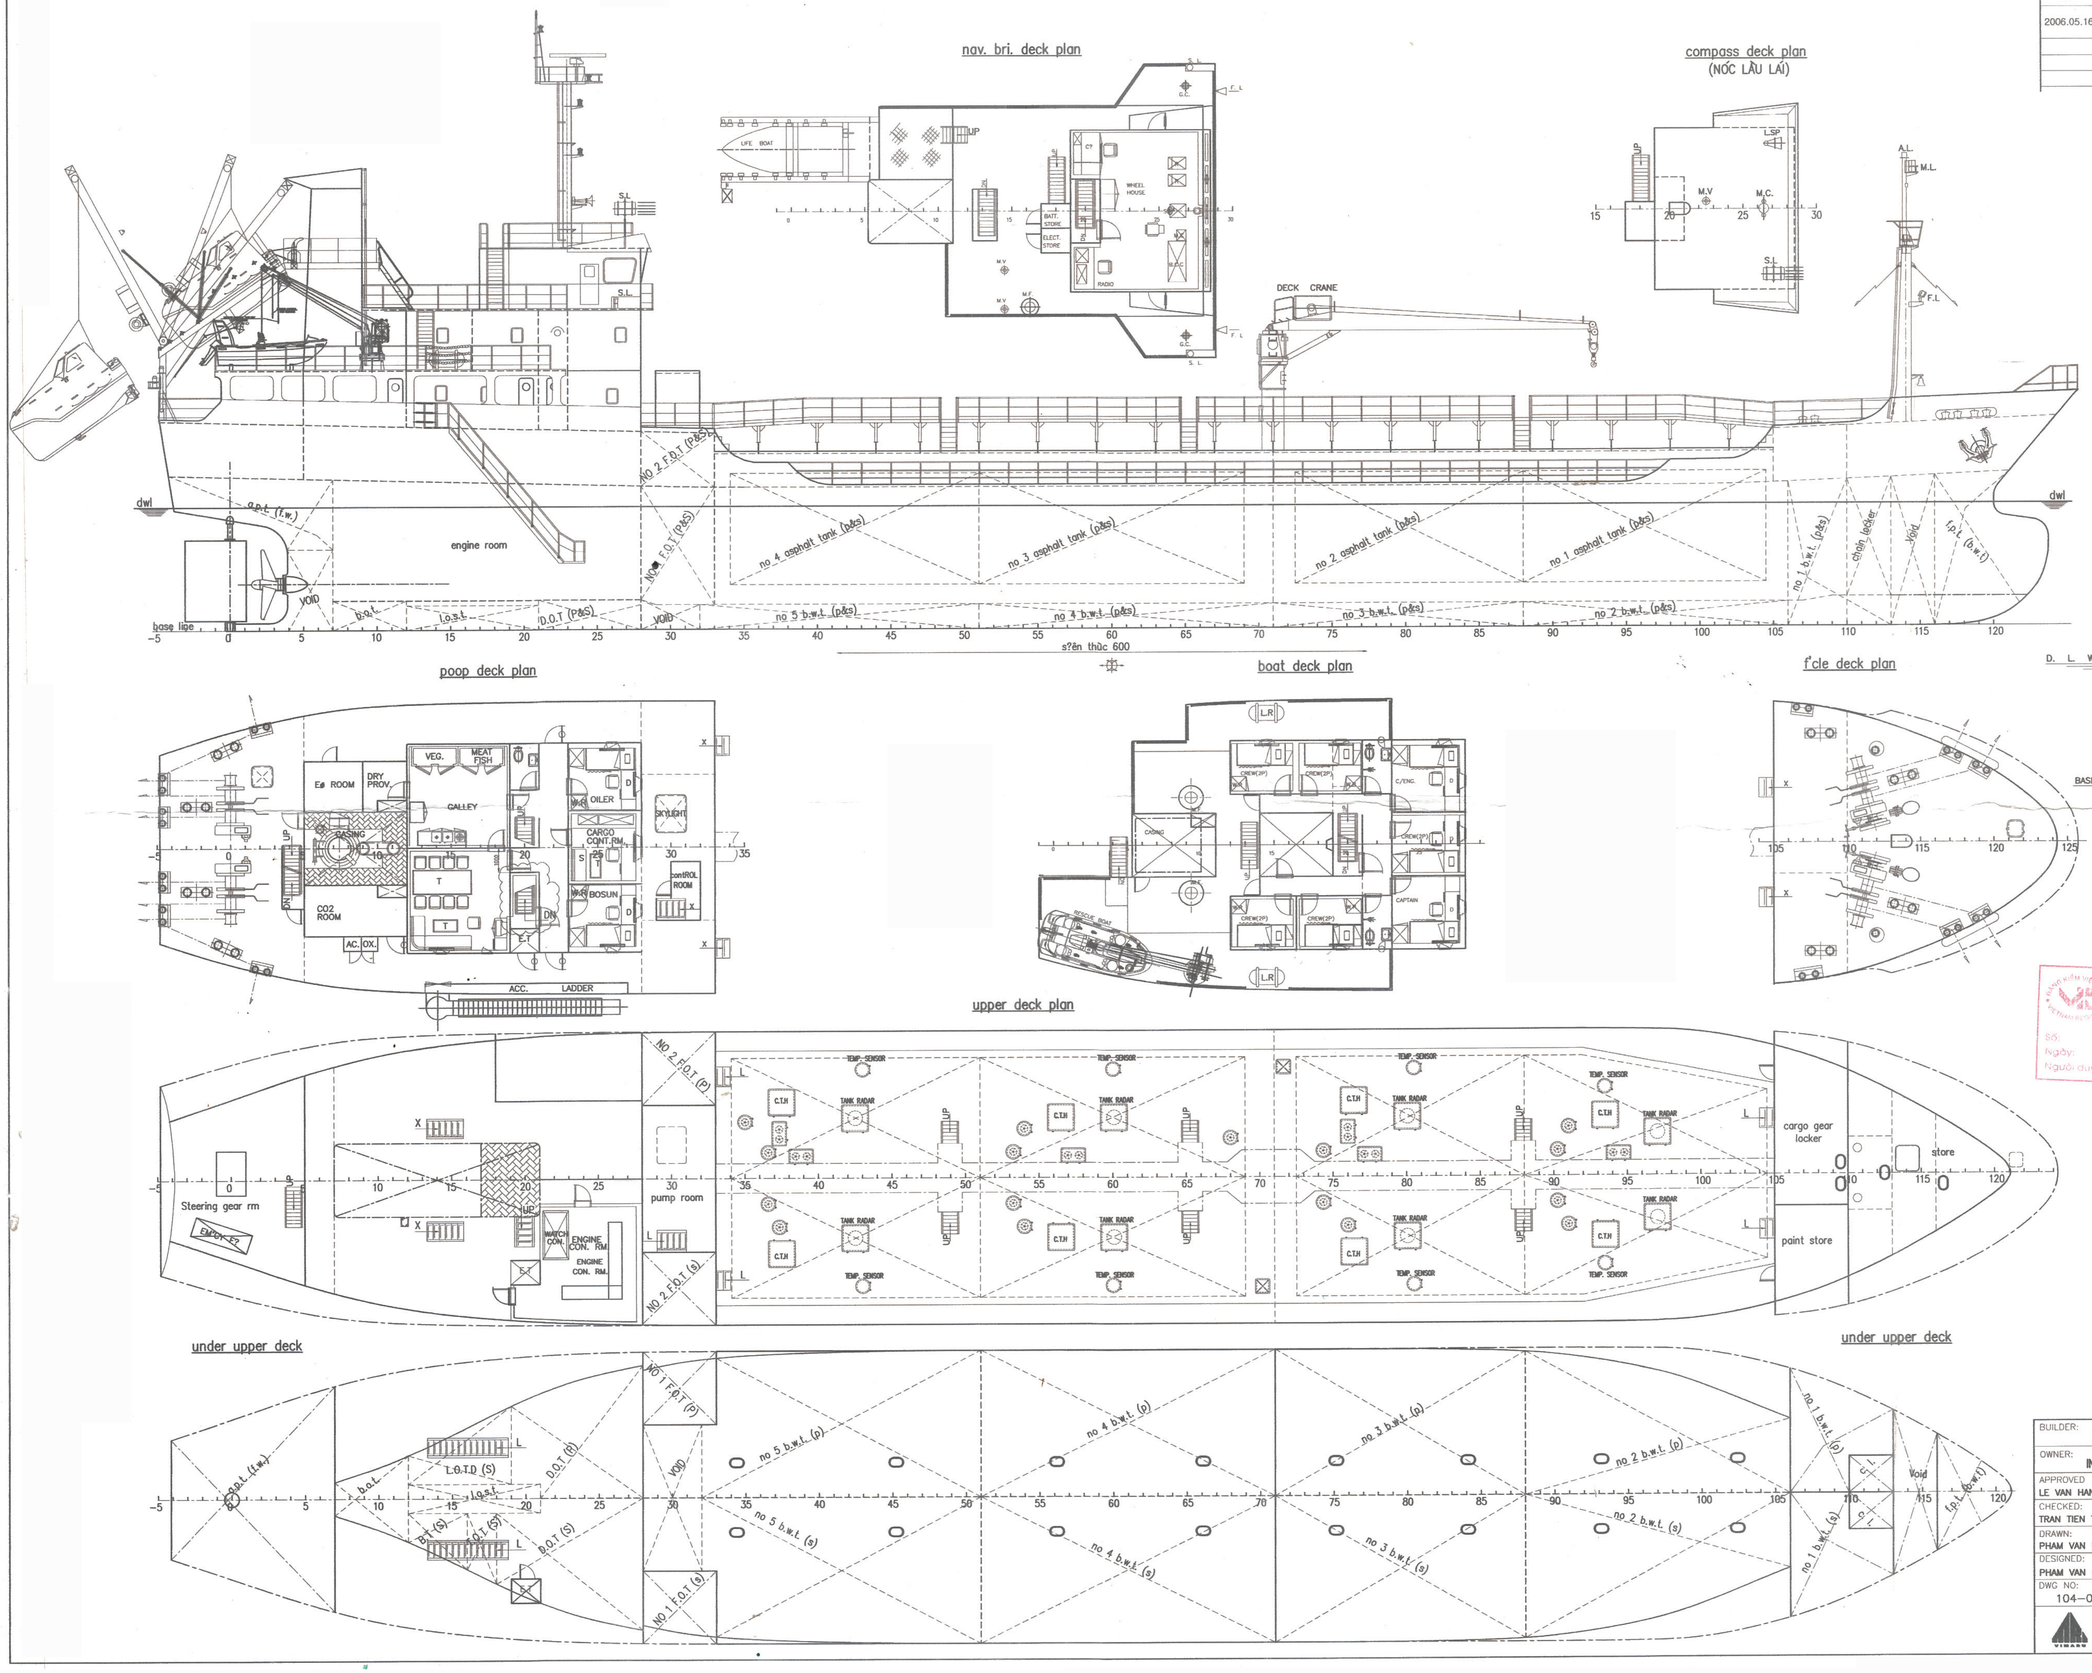


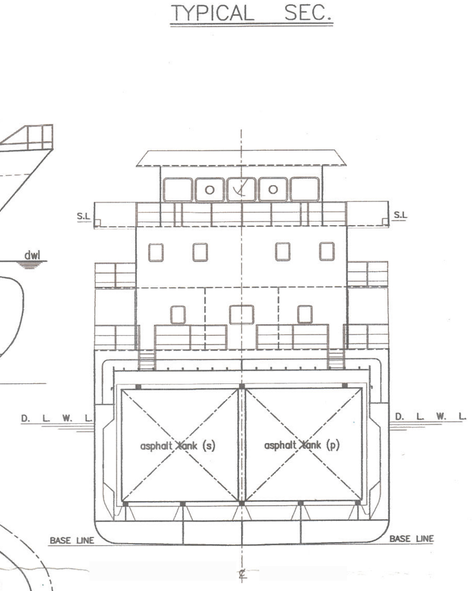


ĐÃ DUYỆT
Số: 3093/QPBM07
Ngày: 2.4.09
Người duyệt: LUONG M HIEU

TL. CỤC TRƯỞNG CỤC ĐKVN
TRƯỞNG PHÒNG CUY PHÁM
KS. Dương Thanh Vân

### main particulars

| | | | | |
|---|---|---|---|---|
| length over all | Loa | = | 78.340 | m |
| length between per. | Lbp | = | 72.000 | m |
| length of d.w.l. | Lwl | = | 74.300 | m |
| breadth (mld) | B | = | 12.000 | m |
| depth (mld) | D | = | 5.800 | m |
| draft (mld) | d | = | 5.00 | m |
| complement | n | = | 14 | persons |

3093/QPBM07

| | | | | | | |
|---|---|---|---|---|---|---|
| BUILDER: QUYNH CU SHIP BUILDING ENTERPRISE | | | | | PROJECT NO: APC-03-06 | |
| OWNER: INTERNATIONAL INVESTMENT CONSTRUCTION TRADING CORPORATION | | | | | SHIP NAME: | |
| APPROVED: LE VAN HANH | | ASPHALT CARRIER 1700 M³ | | | | |
| CHECKED: TRAN TIEN THONG | | GENERAL ARRANGEMENT PLAN | | | | |
| DRAWN: PHAM VAN NGOC | | | | | | |
| DESIGNED: PHAM VAN NGOC | | | | | | |
| DWG NO: 104-01 | DATE: 10.2008 | CLASS: BV | SCALE: 1/125 | PAGES: 01 | PAGE: 01 | REV: △ |


VIỆN KHOA HỌC VÀ CÔNG NGHỆ HÀNG HẢI - TRƯỜNG ĐHHH
MARITIME RESEARCH INSTITUTE
Tel: (84-31) 3 736 523, Fax: (84-31) 3 625 710, Email: vienkh_cnhh@vnn.vn


3